


270.850,000

270.600,000

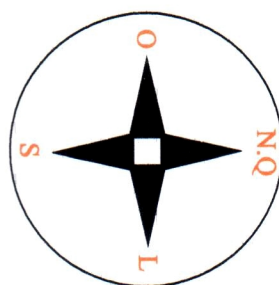

Bairro Parque Taboquinha



270.100,000

345.500,000


345.750,000

346.000,000

hãcara:


08.....	4.526,33m2
09.....	7.547,20m2
10.....	2.912,33m2
11.....	1.000,00m2
12.....	1.000,00m2
13.....	1.000,00m2
14.....	1.000,00m2
15.....	1.000,00m2

16.....	1.000,00m2
17.....	1.000,00m2
18.....	1.000,00m2
19.....	1.000,00m2
20.....	1.000,00m2
21.....	1.000,00m2
22.....	1.000,00m2
23.....	1.000,00m2

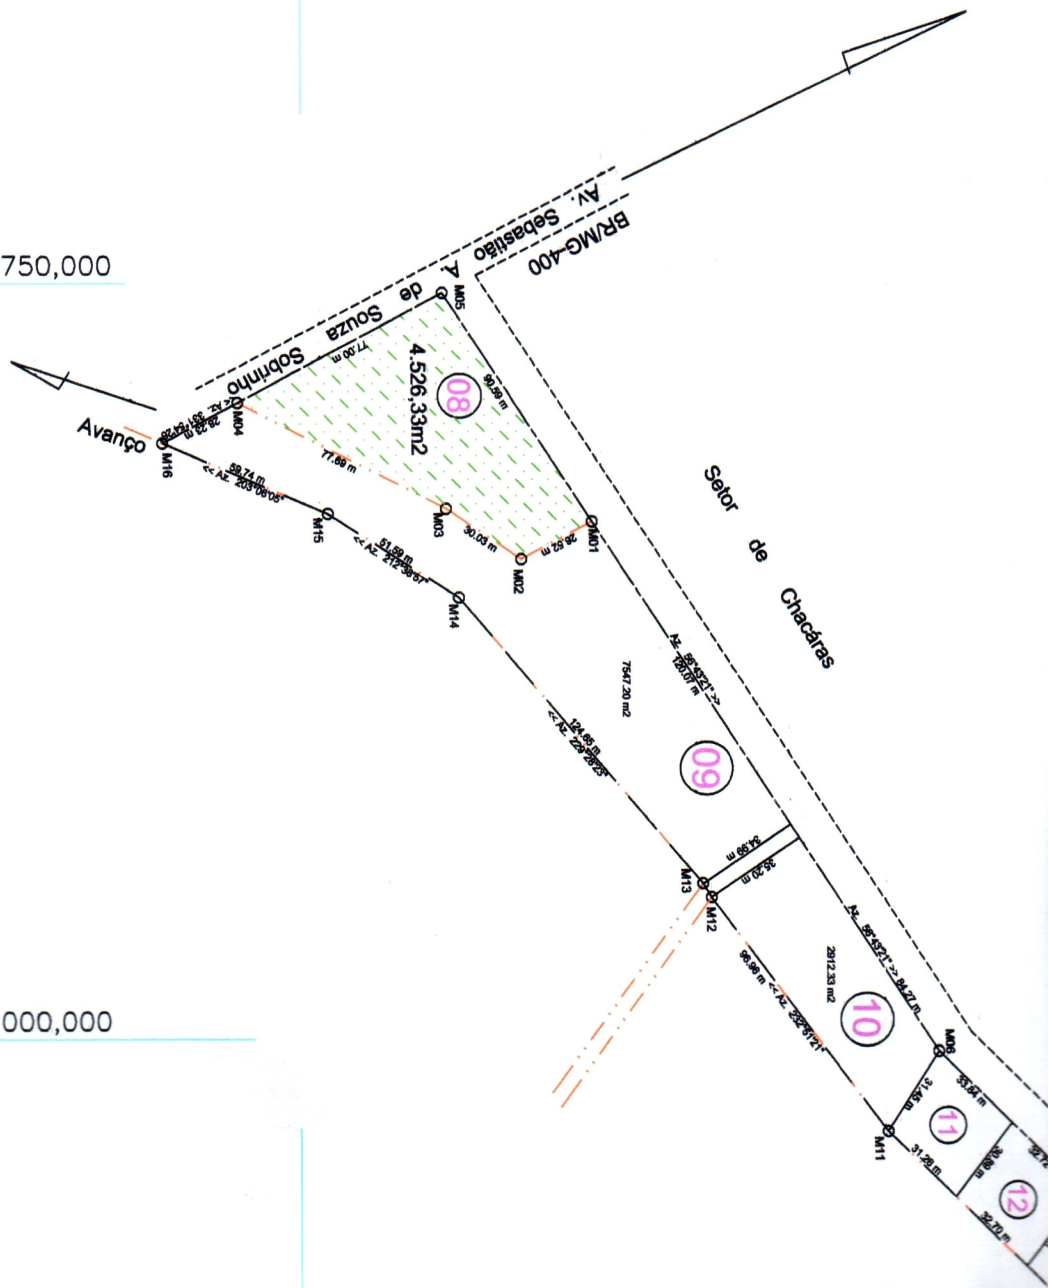

CASENG

ardes de Moura

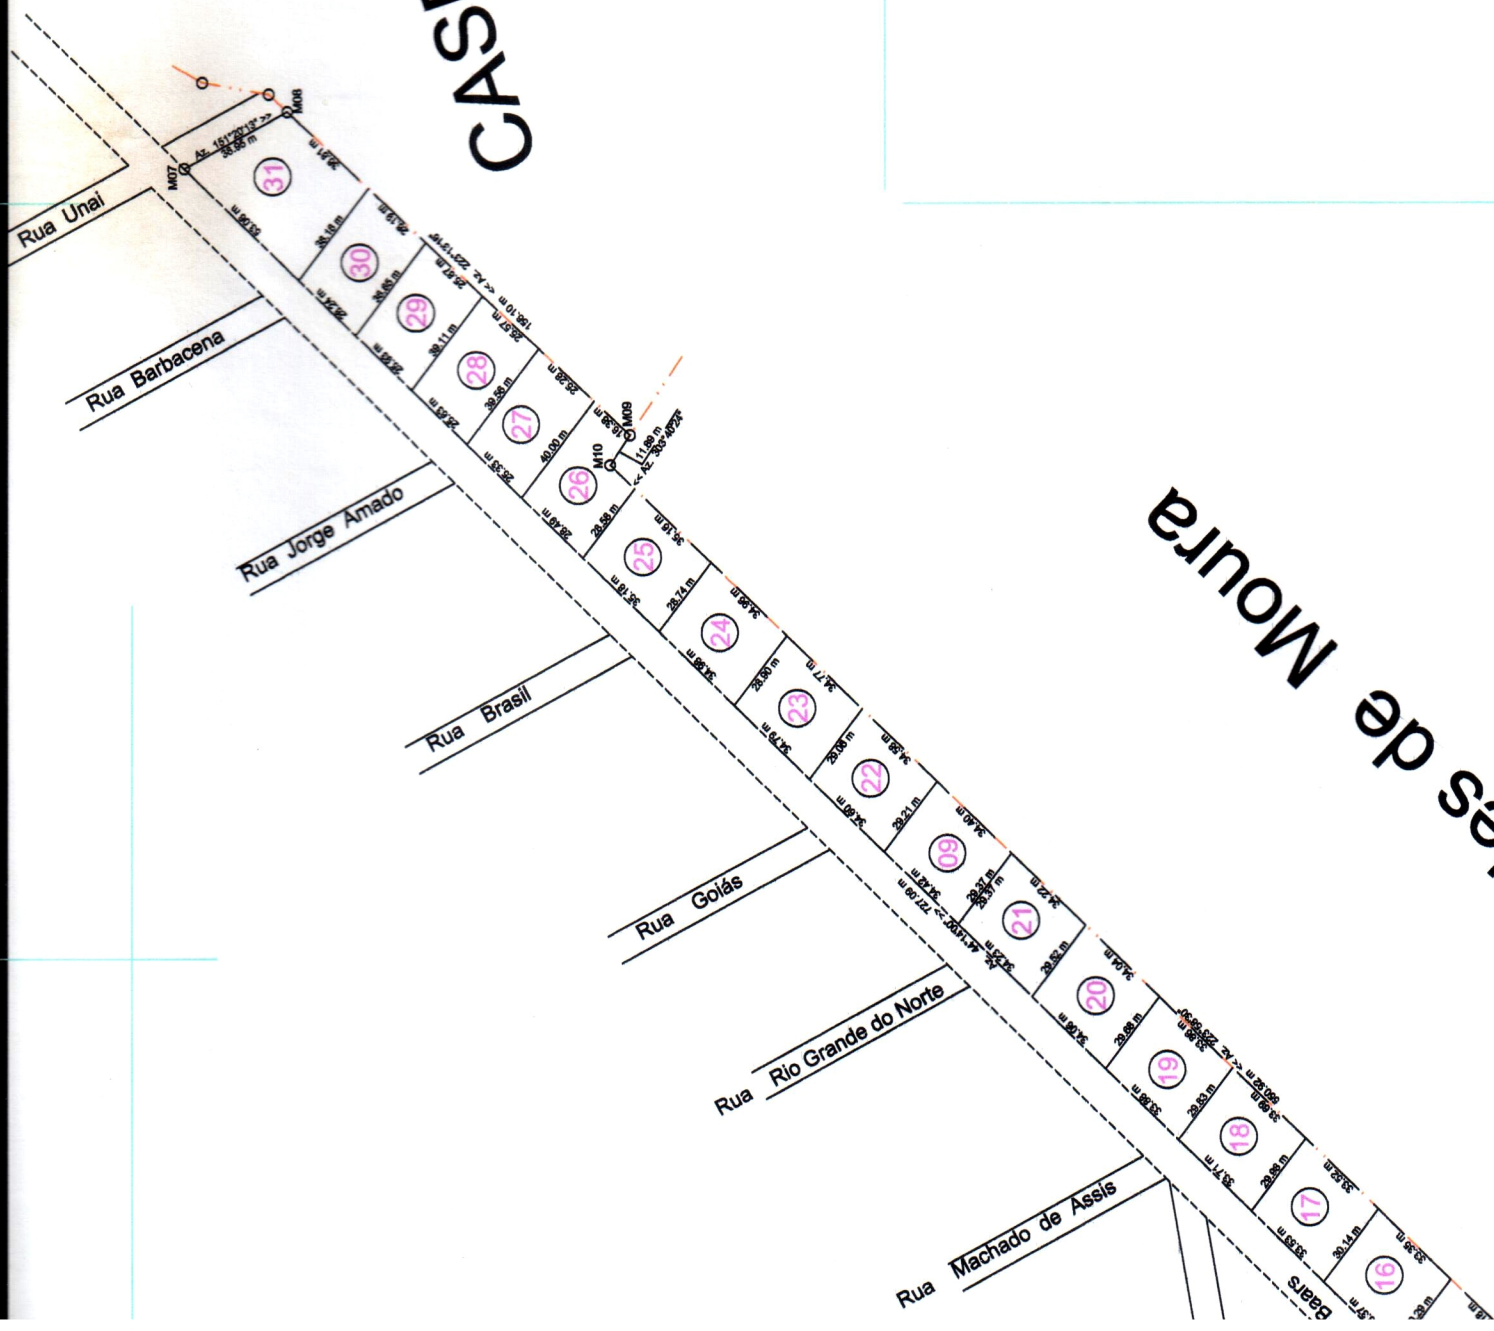


Ivon Bern

346.250,000

346.500,000

- 24.....1.000,00m2
- 25.....1.000,00m2
- 26.....1.000,00m2
- 27.....1.000,00m2
- 28.....1.000,00m2
- 29.....1.000,00m2
- 30.....1.000,00m2
- 31.....1.686,20m2

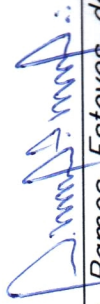Matr: 07.8	
Título: Levantamento Planimétrico Cadastral	
Objetivo:	Ampliação do Setor Chácaras
Localidade:	Buritiz/MG
Proprietário:	IMBU- Imobiliária Buritis Ltda
Imóvel:	Bairro Parque Taboquinha(Setor de Chácaras)
Escala:	1:2500
Data:	Setembro/2011
Situação:	Proprietários:
Área Medida:	Perímetro:
37.857,16m2	2.228,81m
Resp. Técnico:	
	
Dalmo Ramos Esteves de Souza	
Eng. Agrimensor-Crea/MG-52.146/D	
Av. Central 677,fone.38.3662.1423-Buritiz/MG	