


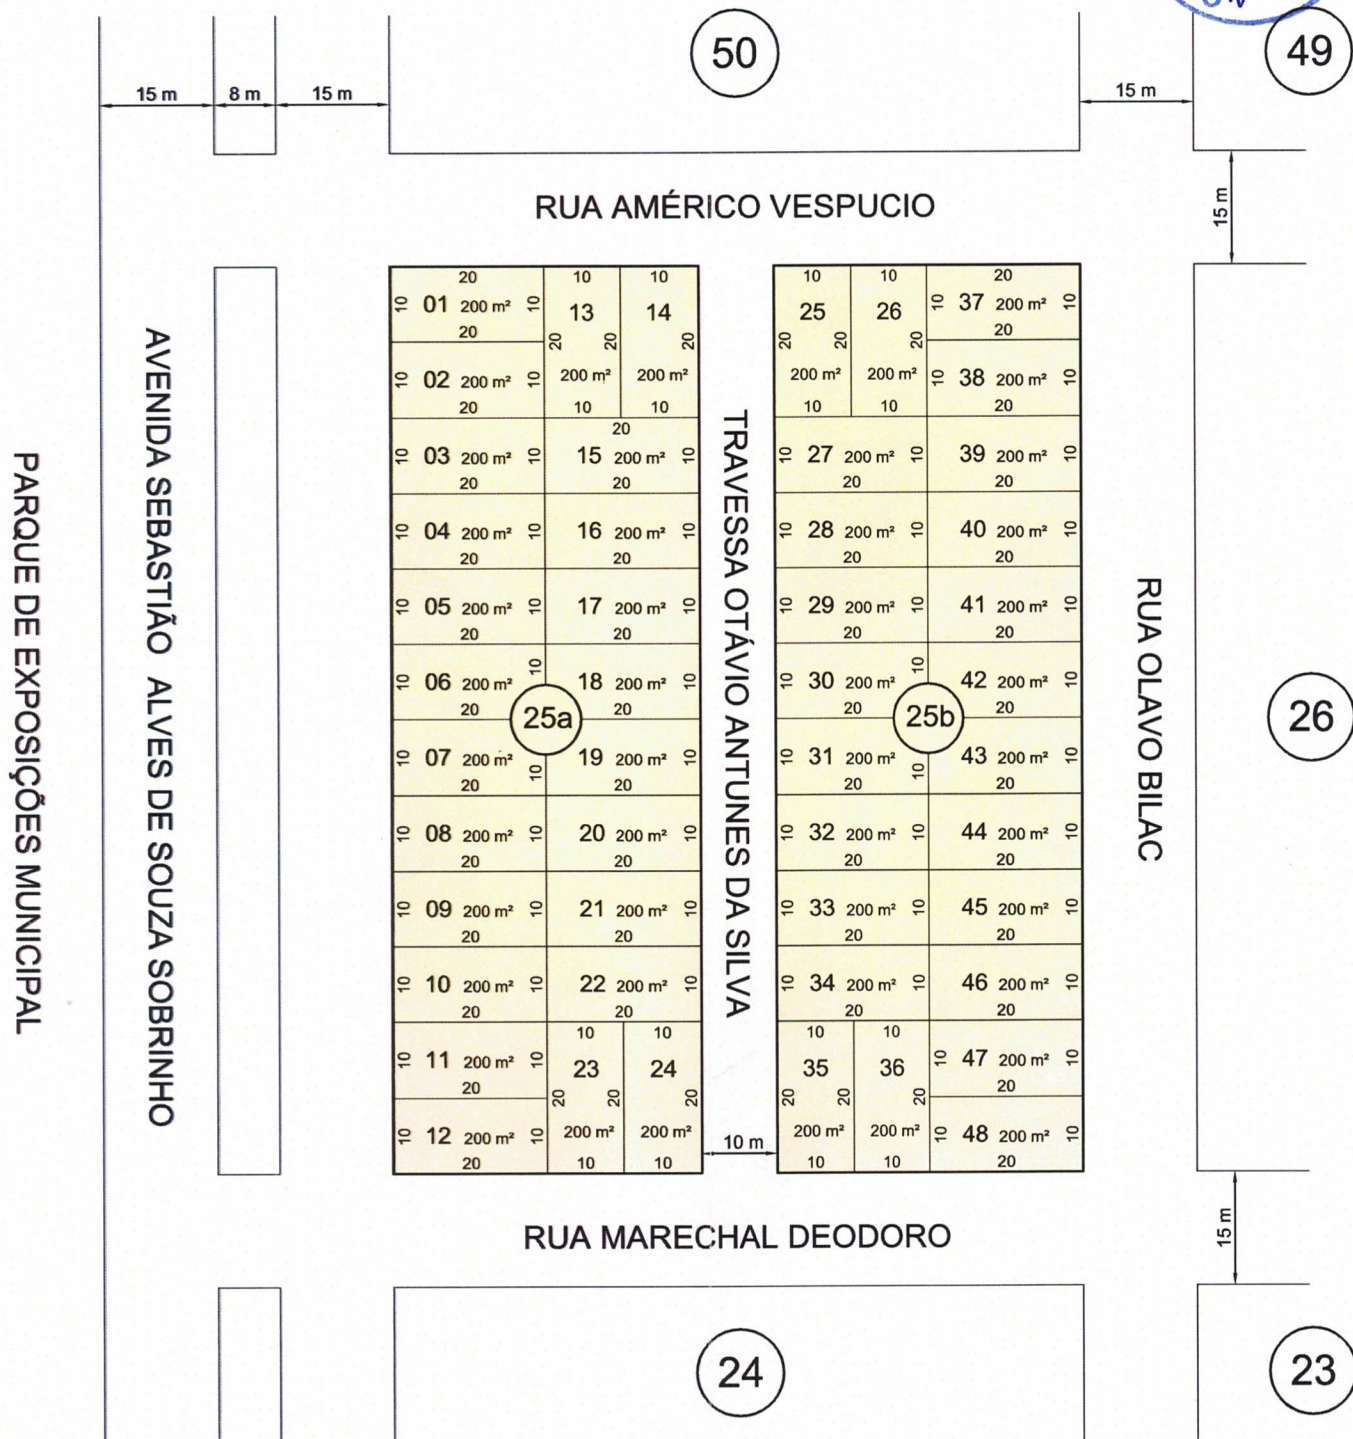

QUADRO QUANTITATIVO	
ITEM	QUANT.
Nº DE LOTES	48
Nº DE QUADRAS	02
ÁREA MÉDIA DOS LOTES	200,00 m²
EXTENSÃO DE VIAS (a implantar)	120,00 m

QUADRO RESUMO		
ITEM	ÁREA	%
RUA (a implantar)	1.200,00 m²	11,11 %
LOTES	9.600,00 m²	88,89 %
ÁREA TOTAL	10.800,00 m²	100,00 %

PARA USO DA PREFEITURA

	APROVADO EM: _____ / _____ / _____
--	---

PARA USO REQUERENTE

RESPONSÁVEL TÉCNICO: BRUNO LOPES GARCIA <i>Bruno Garcia</i>	CREA-MG: MG0000100835D
PROPRIETÁRIO: ANTÔNIO GARCIA DE CAMPOS <i>Antônio Garcia</i>	CPF: 119.074.606-91

PROJETO DE LOTEAMENTO

RUA/AVENIDA/COMPLEMENTO:		Nº/UNIDADE	ÁREA DO TERRENO:
Av. Sebastião Alves de Souza Sobrinho		s/n	10.800 m²
BAIRRO		CEP:	ÁREA
Taboquinha		38660-000	Quadra 25a 4.800 m²
ZONA:	QUADRA:	LOTE(S)	Quadra 25b 4.800 m²
	25		Travessa 1.200 m²
PROJETO	TÍTULO DO PROJETO:		DESENHO:
	PROJETO DE DESMEMBRAMENTO		Bruno Garcia
	USO:		DATA:
	RESIDENCIAL		Setembro / 2022
	CONTEÚDO:		FOLHA:
	PROJETO DE DESMEMBRAMENTO DA QUADRA 25		01/01